

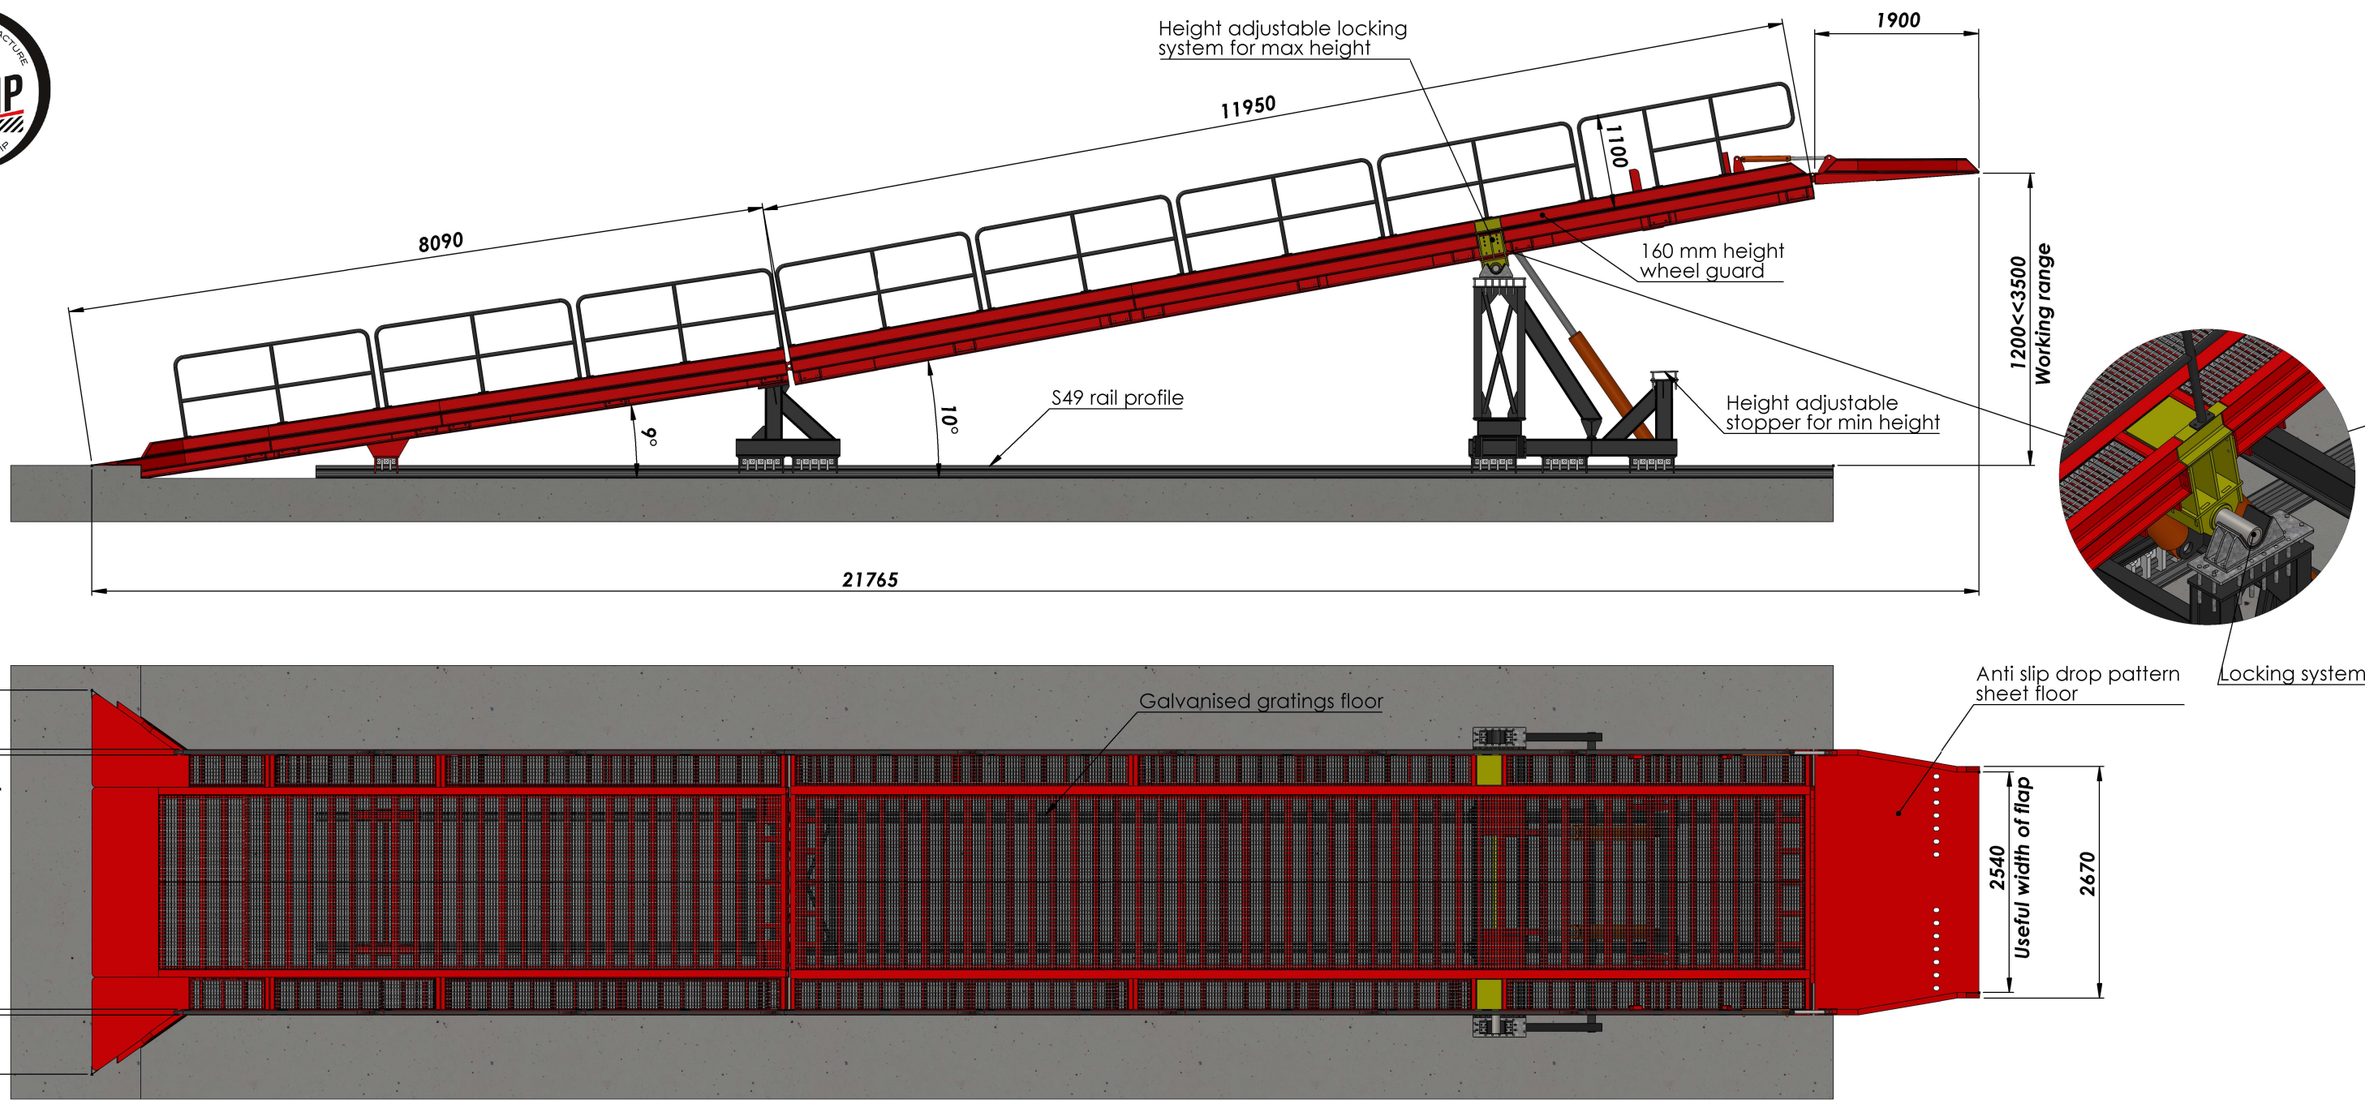


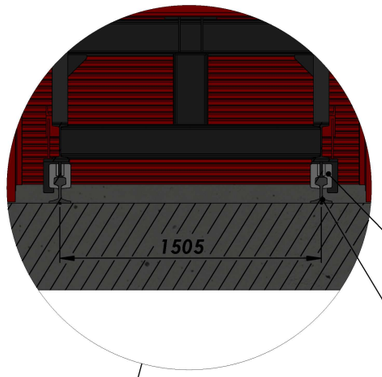

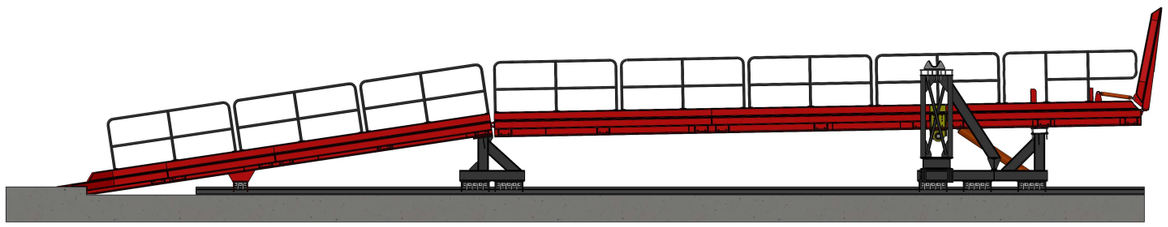

Min position

	NAME -SURNAME	DATE	SIGN	QUANTITY	MASS (KG)	MATERIAL	PAGE NR
DRAWN BY	H. CANSEVER	18.12.2025		---			1/4
CONTROL	A. HEPBILDI	18.12.2025					
APPROVAL	S. ENTZMANN	18.12.2025					
SCALE	1:200						


AZ MACHINERY-SL

Téléphone : +33 35 27 40 369 contact@az-machinery.com www.az-machinery.com

PART/ASSEMBLY NAME	DRAWING DESCRIPTION	DRAWING NO	FORMAT
	#RT44M RAILWAY CAR LOADING RAMP	---	A2

File Name: RCLR-V2-REV01_KOMPLELESI-2

Last Save: 18 Aralık 2025 Perşembe 12:08:27

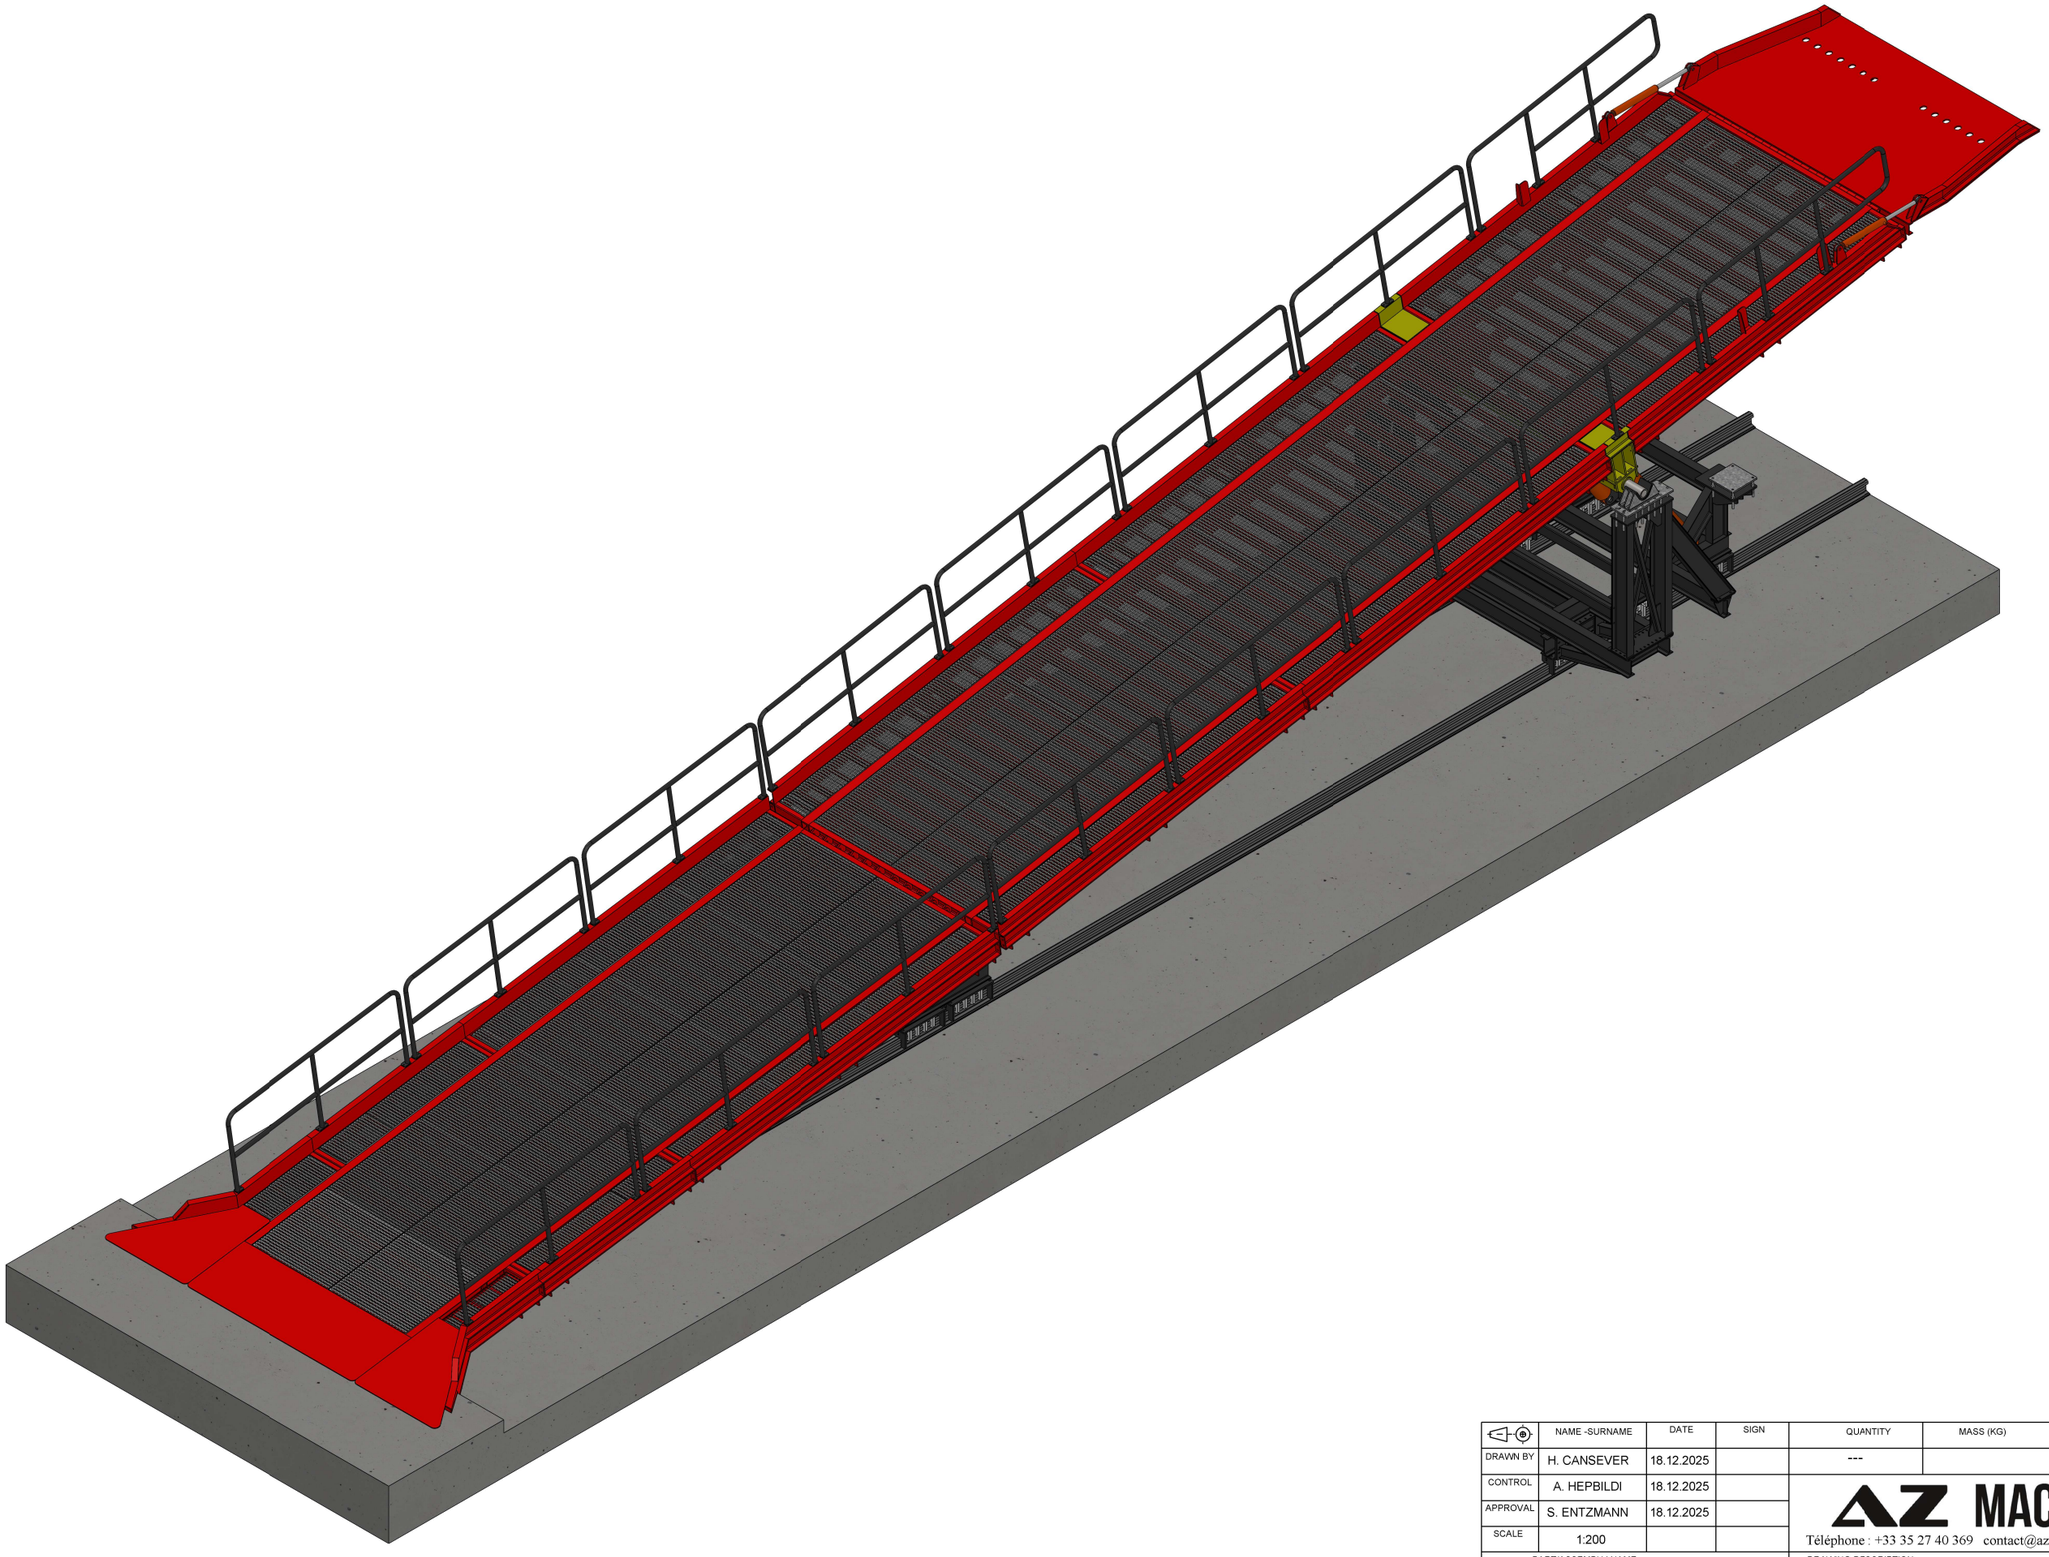

	NAME -SURNAME	DATE	SIGN	QUANTITY	MASS (KG)	MATERIAL	PAGE NR
DRAWN BY	H. CANSEVER	18.12.2025		---			2/4
CONTROL	A. HEPBILDI	18.12.2025					
APPROVAL	S. ENTZMANN	18.12.2025					
SCALE	1:200						


AZ MACHINERY-SL


Téléphone : +33 35 27 40 369 contact@az-machinery.com www.az-machinery.com

PART/ASSEMBLY NAME	DRAWING DESCRIPTION	DRAWING NO	FORMAT
	#RT44M RAILWAY CAR LOADING RAMP	--	A2

File Name: RCLR-V2-REV01_KOMPLELESI-2

Last Save: 18 Aralık 2025 Perşembe 12:08:27

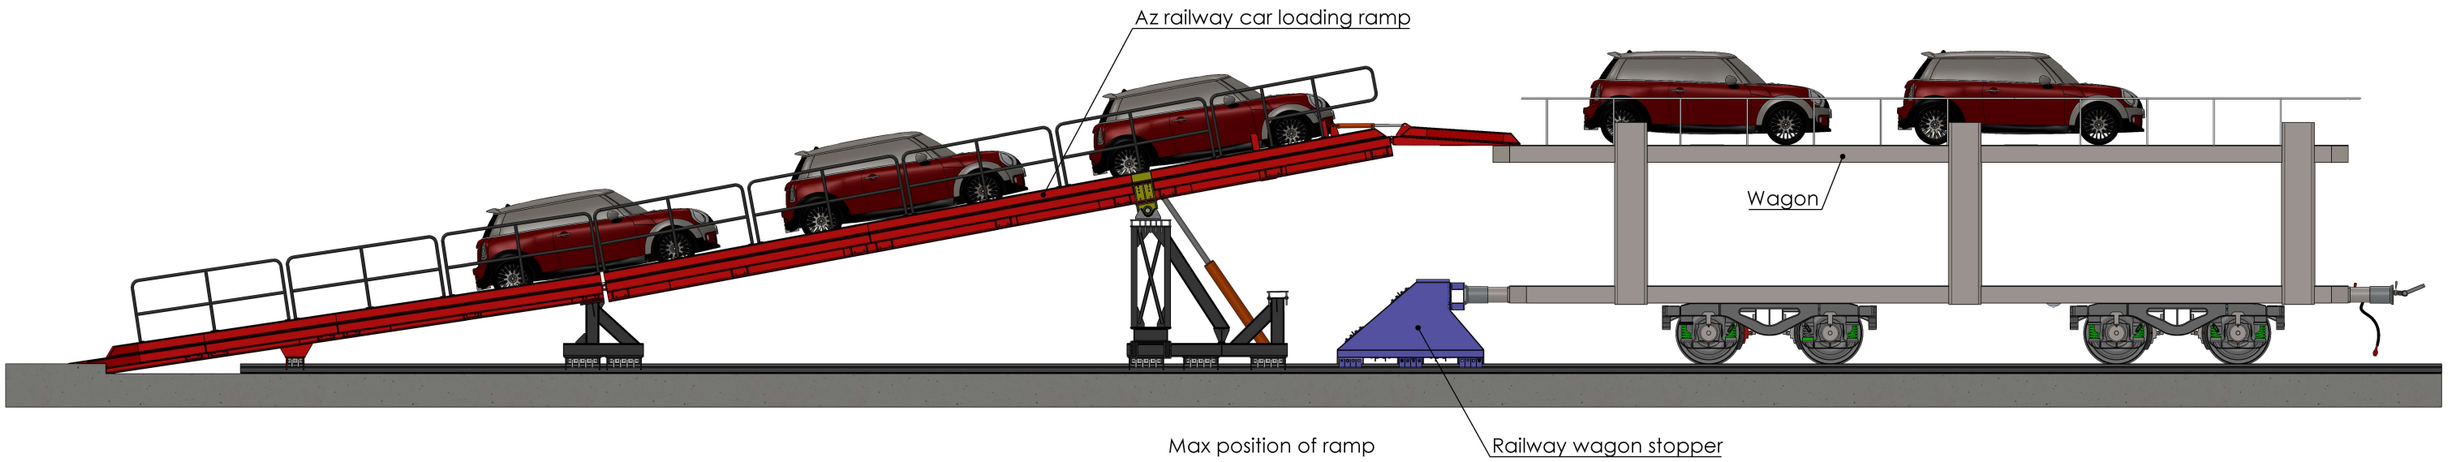

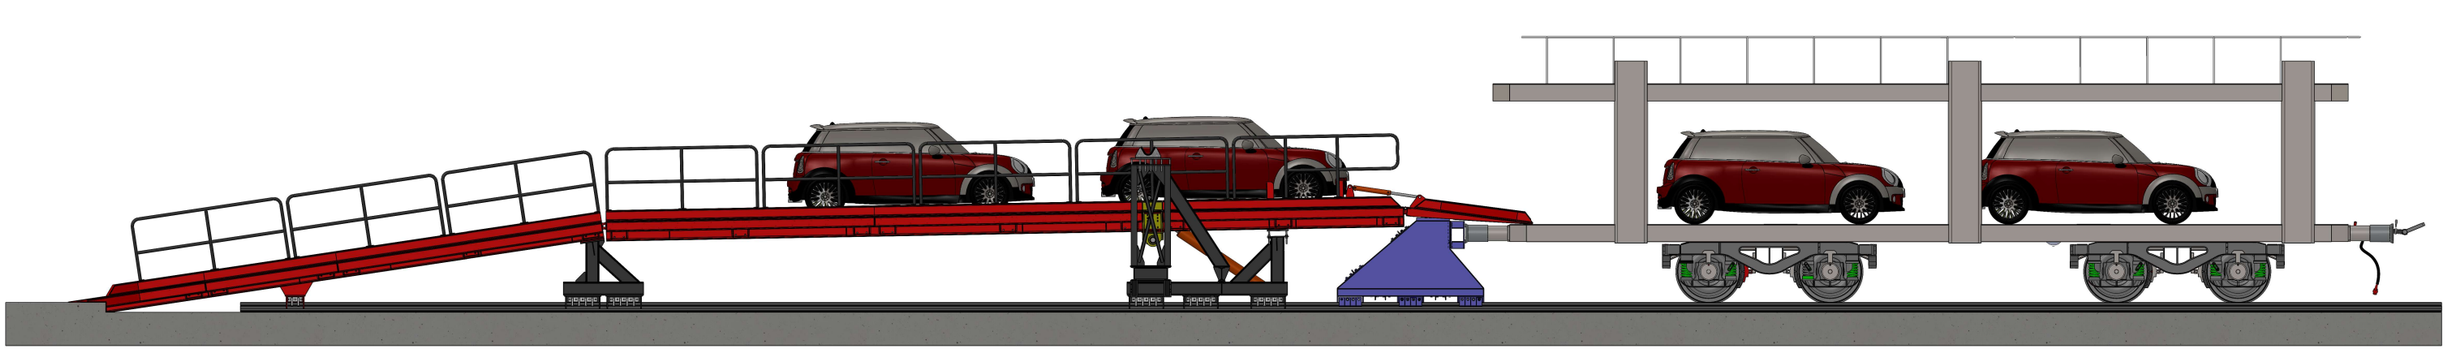

Min position of ramp

	NAME -SURNAME	DATE	SIGN	QUANTITY	MASS (KG)	MATERIAL	PAGE NR
DRAWN BY	H. CANSEVER	18.12.2025		---			3/4
CONTROL	A. HEPBILDI	18.12.2025					
APPROVAL	S. ENTZMANN	18.12.2025					
SCALE	1:200						


AZ MACHINERY-SL

Téléphone : +33 35 27 40 369 contact@az-machinery.com www.az-machinery.com

PART/ASSEMBLY NAME	DRAWING DESCRIPTION	DRAWING NO	FORMAT
	#RT44M RAILWAY CAR LOADING RAMP	---	A2

File Name: RCLR-V2-REV01_KOMPLELESI-2

Last Save: 18 Aralık 2025 Perşembe 12:08:27

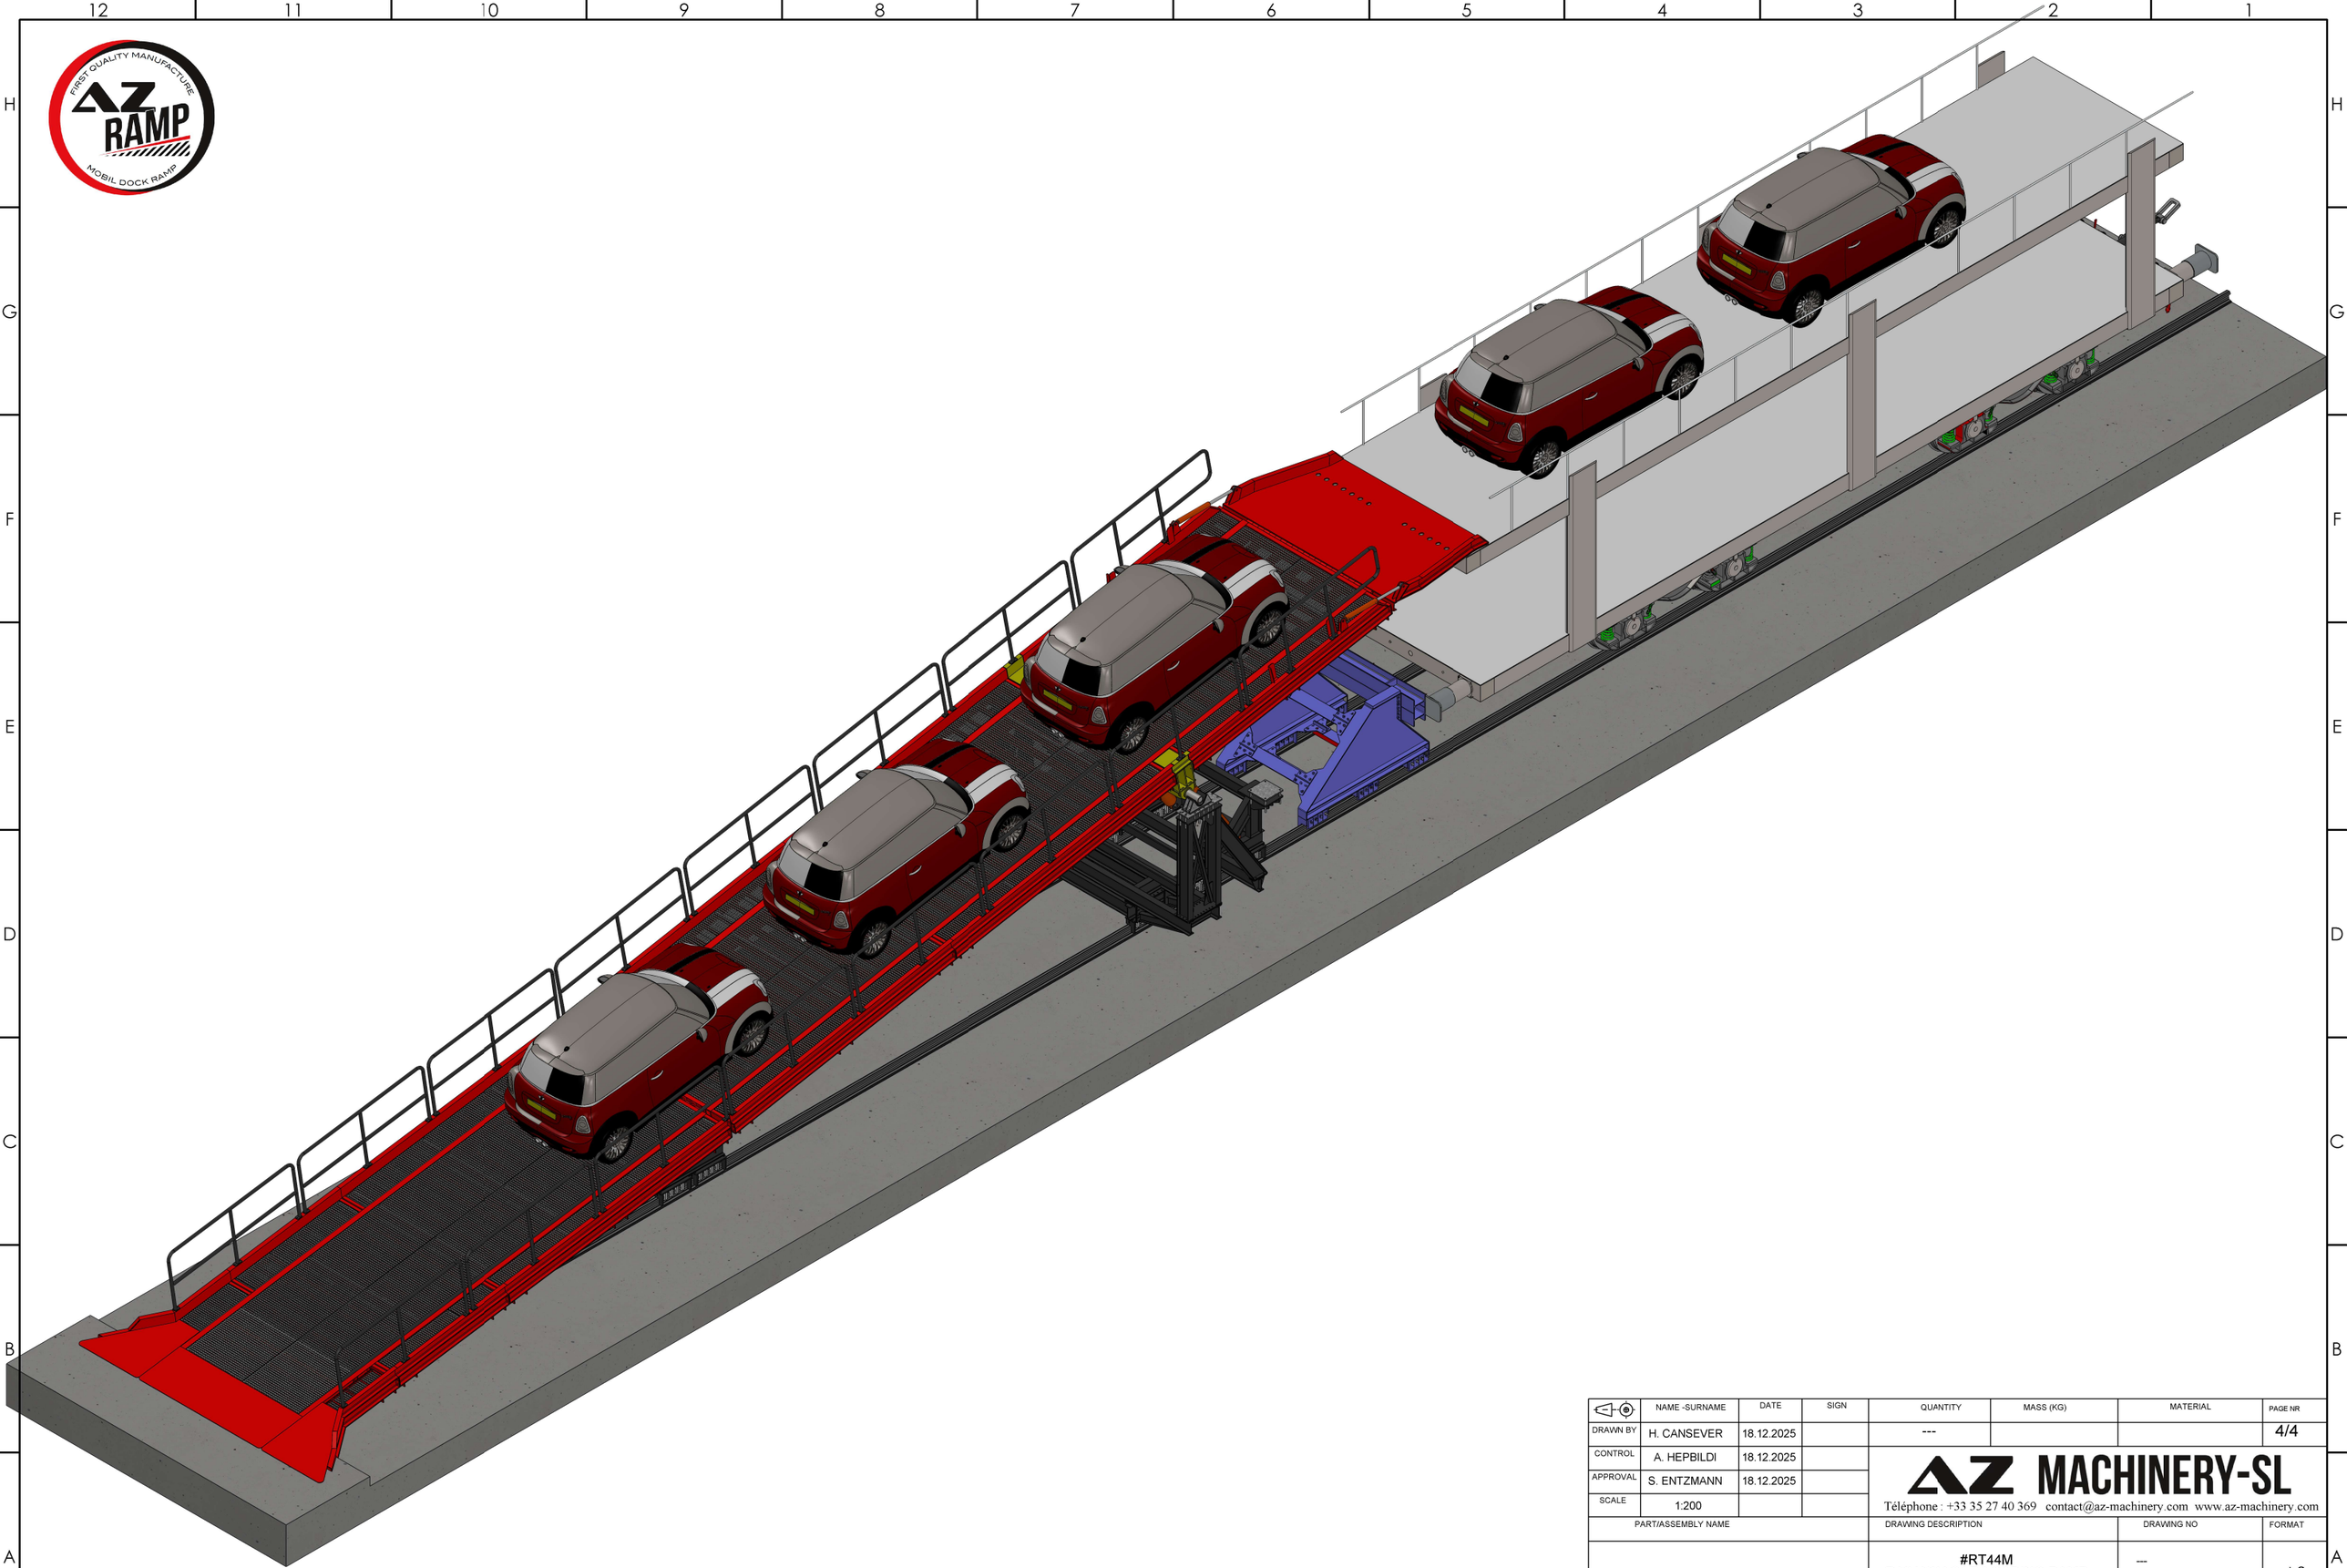

	NAME -SURNAME	DATE	SIGN	QUANTITY	MASS (KG)	MATERIAL	PAGE NR
DRAWN BY	H. CANSEVER	18.12.2025		---			4/4
CONTROL	A. HEPBILDI	18.12.2025					
APPROVAL	S. ENTZMANN	18.12.2025					
SCALE	1:200						

AZ MACHINERY-SL

Téléphone : +33 35 27 40 369 contact@az-machinery.com www.az-machinery.com

PART/ASSEMBLY NAME	DRAWING DESCRIPTION	DRAWING NO	FORMAT
	#RT44M RAILWAY CAR LOADING RAMP	---	A2

File Name: RCLR-V2-REV01_KOMPLELESI-2

Last Save: 18 Aralık 2025 Perşembe 12:08:27